
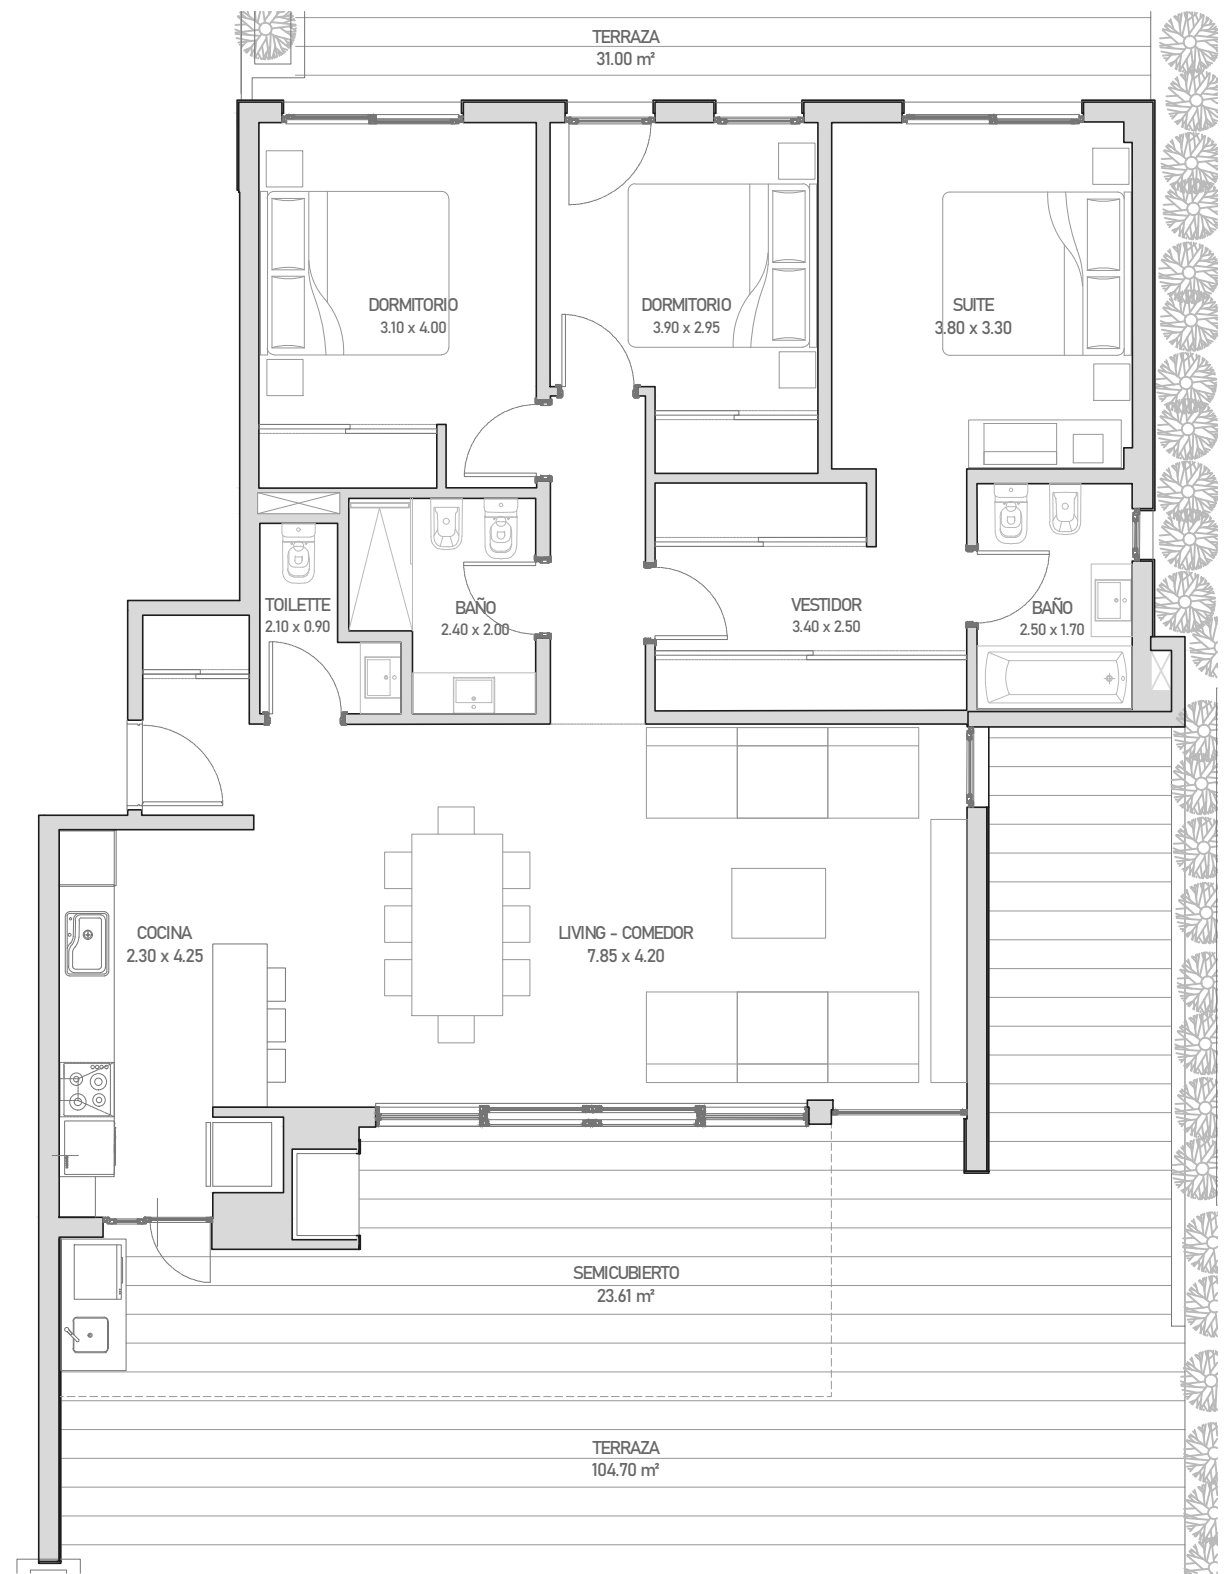
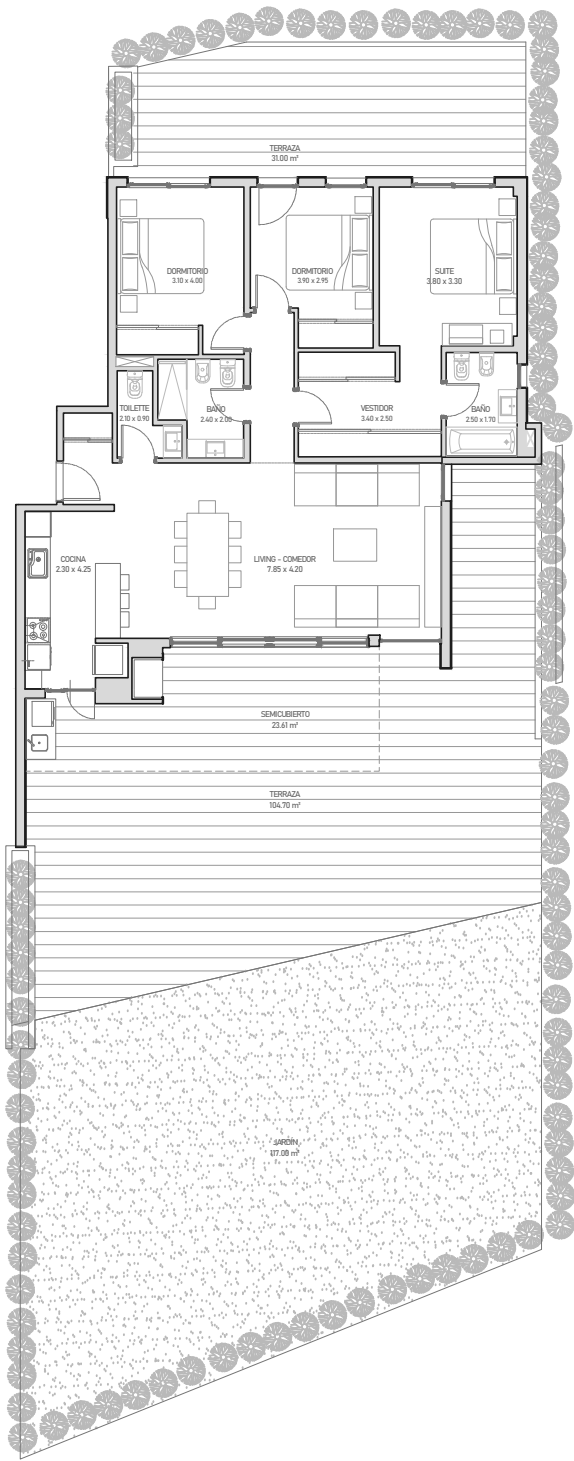
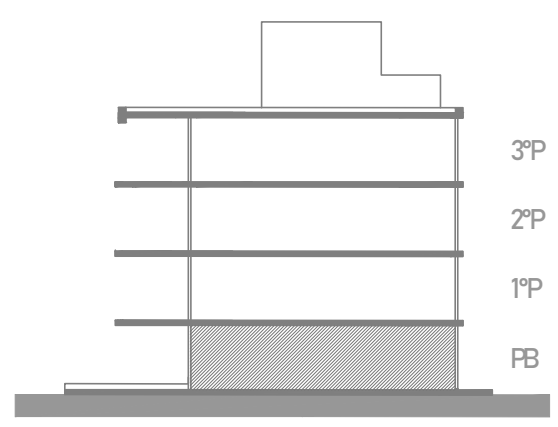


4 AMBIENTES
PLANTA BAJA

363.71 M2

118.40 M2 | CUBIERTA
23.61 M2 | SEMICUBIERTA

104.70 M2 | TERRAZA
117.00 M2 | JARDIN

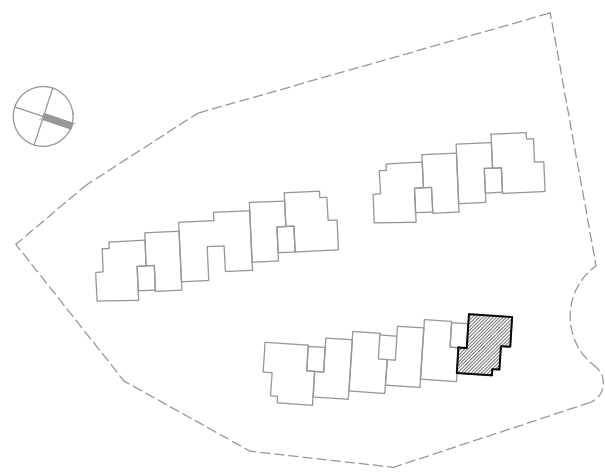

Los planos, descripciones, fotografías e ilustraciones son meramente orientativos y provisorios. Están Sujetos a modificaciones, adecuaciones y replanteos, tanto en lo que respecta a la tipología, tamaño y características de las unidades funcionales como a los servicios generales, amenities y espacios comunes del edificio. Asimismo, las medidas y superficies de los planos son meramente orientativos y surgen de las modificaciones indicadas precedentemente y del plano de mensura y subdivisión en propiedad horizontal.